

アイリスホール 照明設備

[平成29年11月1日 現在]

名称	仕様	数量	備考	
ステージ コンセント	客席フロアコンセント	30A 直回路	12 通常使用不可	
	下手フロアコンセント	30A 直回路	9	
	上手フロアコンセント	30A 直回路	9	
	ローホリコンセント	30A 4回路(上下コンモ)	5 150w1色15灯	
舞台上部	シャンデリアライト1	20A 6回路	12 FS-6	
	シャンデリアライト2	20A 6回路	8 FS-6	
	シャンデリアライト3	20A 3回路	常設なし	
	シーリングライト1	30A 4回路	4	CI-6H
			20	CS-6
			1	Carring Dimmer
	シーリングライト2	30A 4回路	12	CS-6
			4	FS-6
ライトパトン(UH)	20A 8回路	常設なし		
前明かり	下手フロント	20A 3回路	9 CS-6	
		差し替えて使用可	1 MIP-6ZS	
	上手フロント	20A 3回路	9 CS-6	
		差し替えて使用可	1 MIP-6ZS	
	センターピン	FJ-600 600WHTI	2 松村電機製	

調光設備	F105 (松村電機製作所) 60本 2段 記憶1000シーン/サブ20本 50ページ /チェイス50/パターン99ステップ/COMOS対応可		
	直電源	客席 30A 1回路 下手 30A 2回路 総計10KWまで 上手 30A 2回路	※各回路、ラージCで 出ています

形式	容量	数量	備考
CI-6H	500W	6	黒×6
CS-6	500W	5	白×1 黒×4
FI-6H	500W	4	白×2 黒×2
FS-6	500W	4	白×4
フットライト	60W12灯	4	
PAR36	500W	30	N
PAR36	500W	30	M 白×20 黒×10
ITO	650W	4	
U H	150W 12灯	5	1色15灯
Carring Dimmer		8 (1台1CL 常設)	ミニC 3回路 1回路15Aまで 総容量3kw

名称			
マシンスポット	1000W	2	
ディスクマシン		2	
先玉	2・4・6・8	各2	
スタンド		6	
ロースタンド		2	
オベタ		15	
ロングハンガー		10	

ケーブルリスト			
20c-20c	2m	10	
20c-20c	5m	10	
20c-20c	10m	10	
30c-30c	2m	3	
30c-30c	5m	9	
30c-30c	10m	2	
30c-20c		5	
20c-20c	2又	20	
20c-平行		3	
30c-平行		5	

アイリスホール ケーブルリスト (平成26年4月現在)

形状	長さ	本数	備考欄
20c-20c	2m	10	
20c-20c	5m	10	
20c-20c	10m	20	
30c-30c	2m	3	
30c-30c	5m	9	
60c-30c	2又	2	
20c-平行		2	
30c-平行		2	

アイリスホール基本仕込図



- ...500w 凸
- ...500w フレネル
- ...1000w MIP-6 ZS
- ...Carring Dimmer (移動型調光機)

UH 71 72 78 22 (UH, LH共に常設ではありません)
 LH 72 59 22 40

巻取り Horizont 幕

ライトボタン
 20AミニC型 1回路2Kwまで/8回路
 常設機材無し

ボタン3
 ボタン2
 (カーテンレール 照明使用不可)

シャンデリア1
 20AミニC型 1回路2Kwまで/6回路

巻取り 緞帳 (昇降28秒 間口5間)
 ボタン1
 (緞帳使用時 照明吊りこみ不可)

シーリングライト1
 20AミニC型 1回路3Kwまで/4回路
 ①純直切替可

シャンデリア2
 20AミニC型 1回路2Kwまで/6回路

シーリングライト2
 20AミニC型 1回路3Kwまで/4回路
 ①純直切替可

シャンデリア3
 20AミニC型 1回路2Kwまで/3回路
 常設機材無し


※シャンデリアのボタンにはITO等、
 灯体の長い機材は吊れません。

※フロア回路SC1~9、客席C1~6は
 全て直回路です。
 調光する場合はCarring Dimmerを
 ご使用下さい。

※Carring Dimmerは1台につき
 ミニC、15Aまでの回路が3回路あり
 合計で3kwまでとなっております。

※○の中の数字は基本仕込み時の
 回路番号です。

※フロア30A直1,2は1回路30Aまでですが、ロがラージCで出ています。
 下上それぞれ1,2の回路と客席後方の直30A(ラージC)を合わせて100Aまで、となっております。

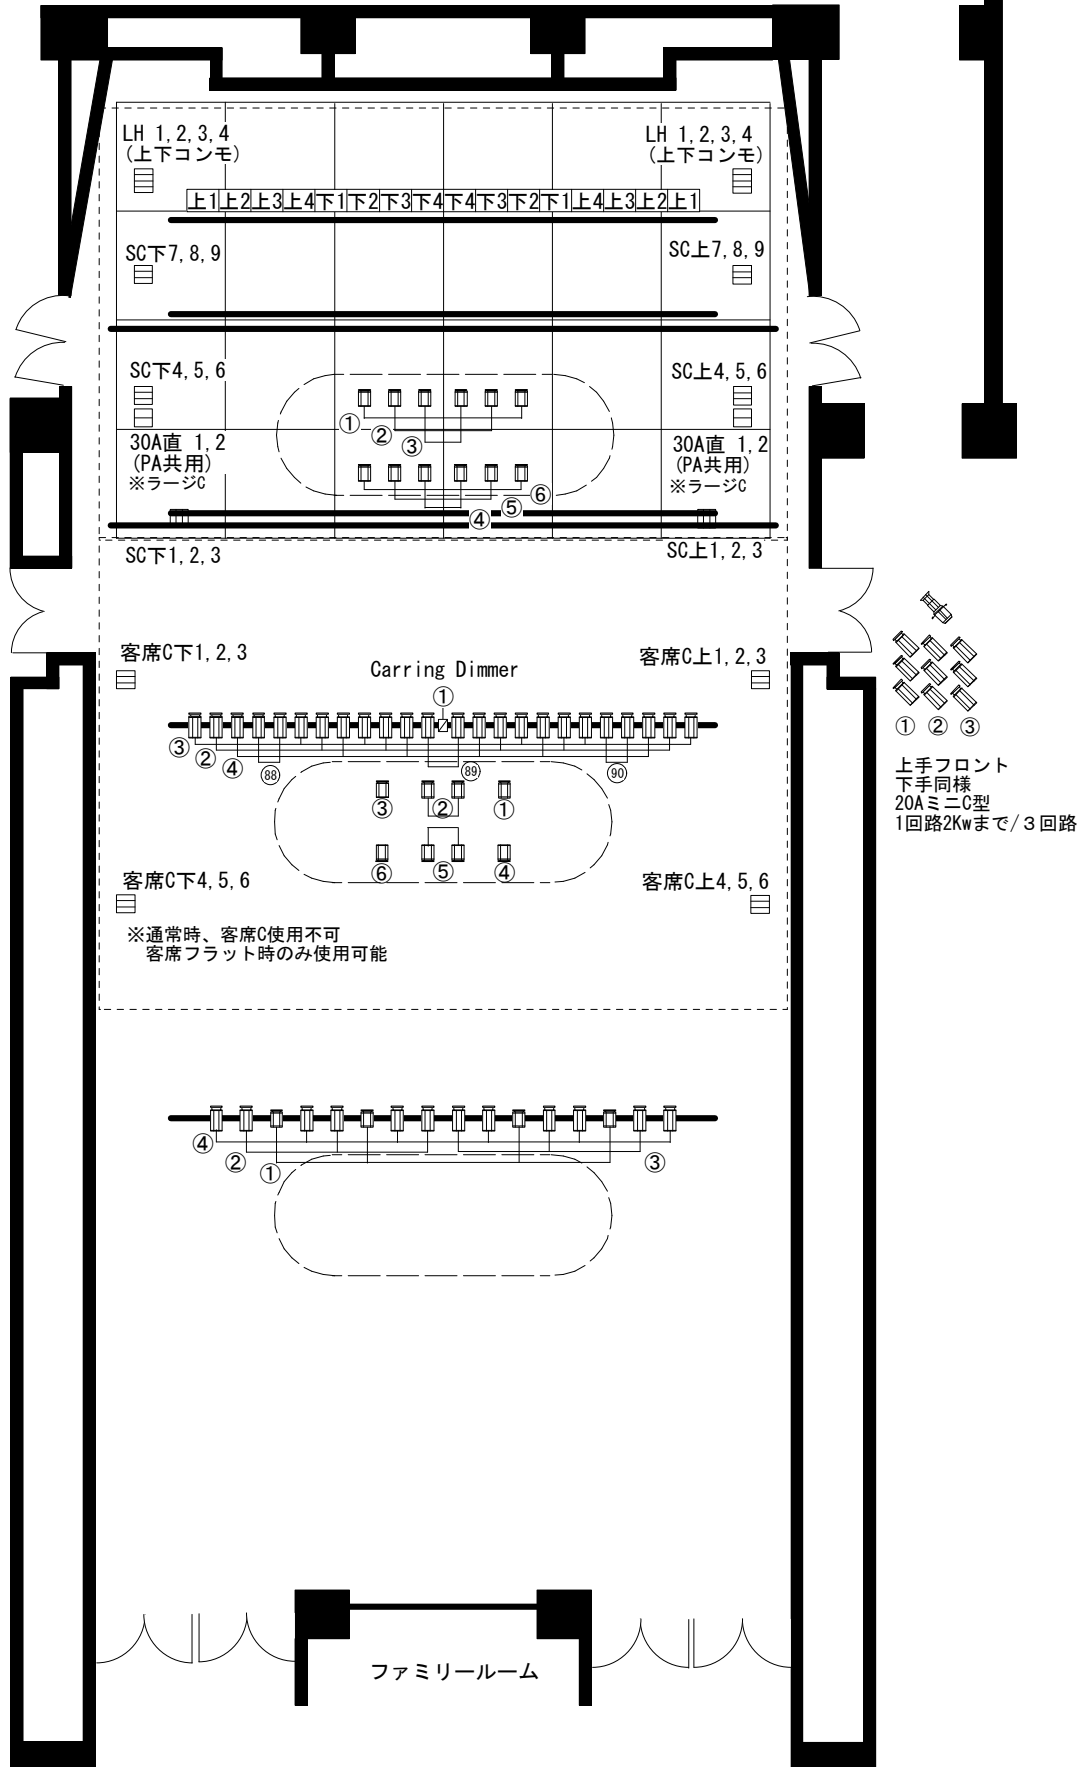

- ① ② ③
- 上手フロント
 下手同様
 20AミニC型
 1回路2Kwまで/3回路

かつしかシンフォニーヒルズ アイリスホール平面図 A3/1:100

〒124 東京都葛飾区立石6丁目3番1号

TEL 03-5670-2222

FAX 03-5698-1546

stage.symphony@k-mil.gr.jp

搬入口
2tロングトラック1台まで
(ワゴン車2台まで)

搬入エレベーター
W×2,100 D×3,200 H×2,400
積載2,500kgまで



舞台迫り 1138×7144 (6間×4間)
沈下迫り 1138×7788

巻取り Horizont幕

ライトバトン
20AミニC型 1回路2Kwまで/8回路
常設機材無し

バトン3 耐荷重180Kg
バトン2
(カーテンレール付き 照明使用不可)

シャンデリア1
20AミニC型 1回路2Kwまで/6回路


巻取り緞帳 (昇降28秒 間口5間)
バトン1 耐荷重180Kg
(緞帳使用時 照明吊りこみ不可)

シーリングライト1
20AミニC型 1回路3Kwまで/4回路
①純直切替可

シャンデリア2
20AミニC型 1回路2Kwまで/6回路

シーリングライト2
20AミニC型 1回路3Kwまで/4回路
①純直切替可

シャンデリア3
20AミニC型 1回路2Kwまで/3回路
常設機材無し

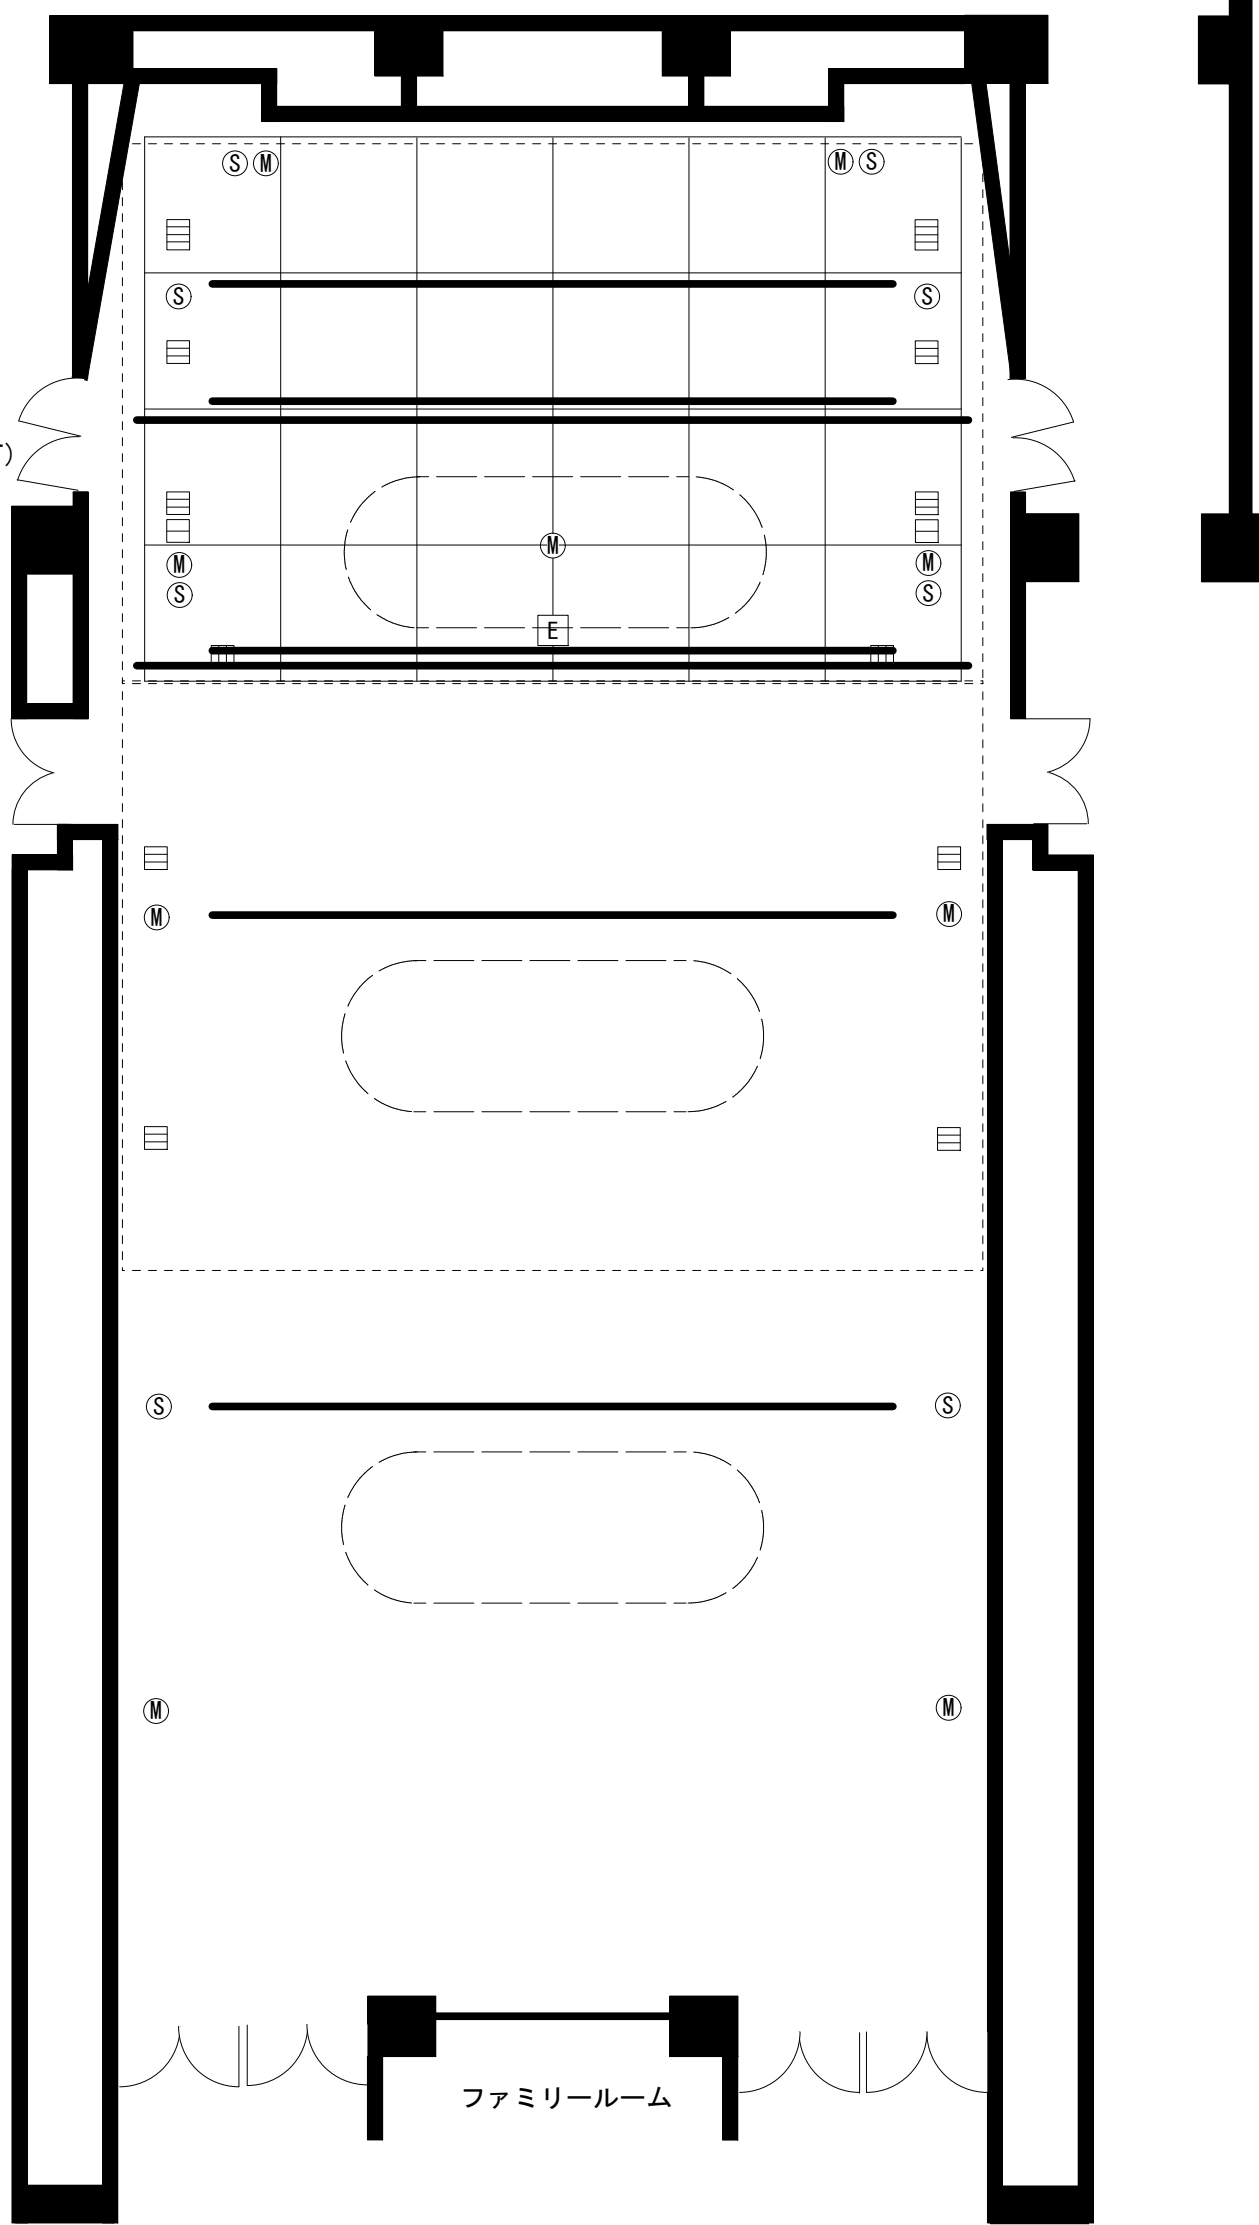

ファミリールーム

アイリスホール断面図

S=1/100

A	舞台迫り	11388×7144(6間×4間)
B	沈下迫り	11388×7788
	シャンデリア3	3回路 CI-6H×4台
	シーリングライト2	4回路 CI-6H×20台
	シャンデリア2	6回路 FI-6H×6台
	シーリングライト1	4回路 FI-6H×12台、CI-6H×8台
	バトン1	荷重140kg
	巻取り緞帳	28秒
	シャンデリア1	6回路 FI-6H×8台、CI-6H×4台
	バトン2	荷重140kg(照明に使えません)
	バトン3	荷重140kg
	水平トライト	150Wハロゲン4色 他4回路
	巻取水平ト幕	
	巻取スクリーン	収納庫

