


リリオホール (リリオ館 9階)

ホール舞台平面図 S:1/100  
1目盛 1,818mm(6尺=1間)

□	C型 60A 2口用
□	C型 30A 2口用
□	C型 30A 3口用
□	C型 30A 4口用
○	フロアマイクホンコンセント
●	フロアスピーカーカーコンセント
●	マルチコンセントボックス
○	舞台袖コネクタ一盛
⊗	エレベーターマイクホン

ホール搬出入用エレベータ  
カゴ(内のり) 幅 5m  
奥行き 1.9m  
高さ 3m  
重量制限 4,000kg

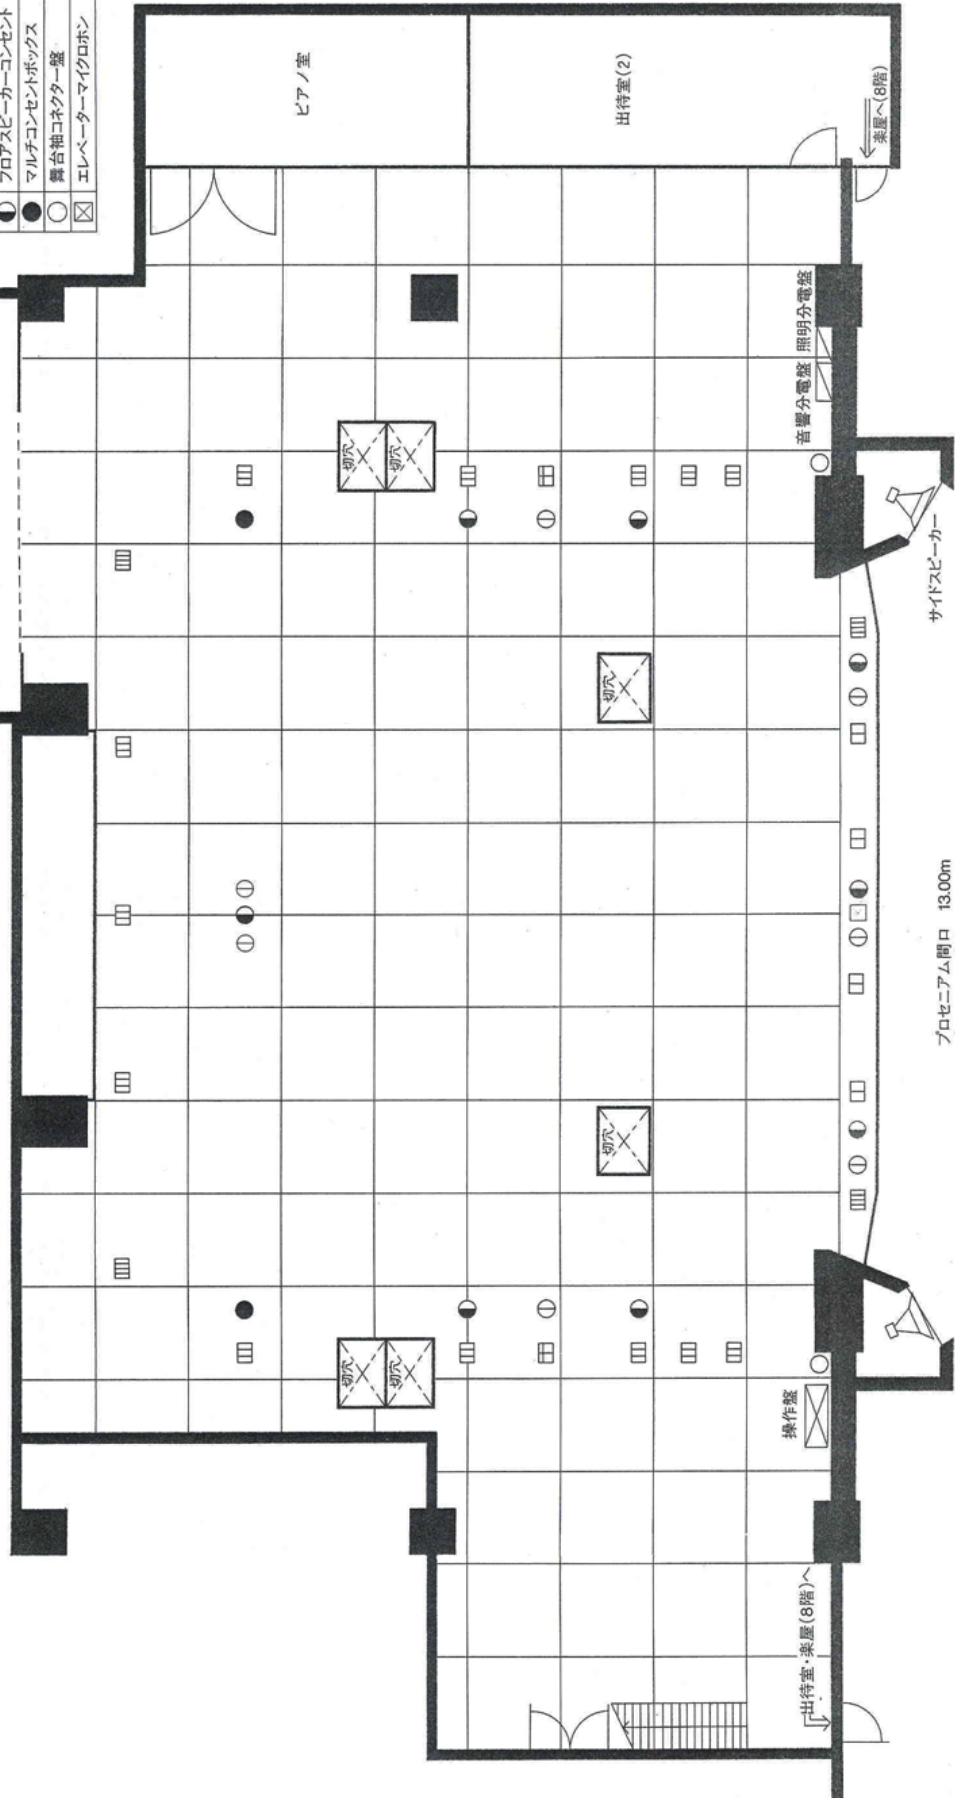

プロセニアム間口 13.00m  
プロセニアム高さ 7.50m

サイドスピーカー

- ・ホリント幕(張込み式)
- ・バトン20(バック幕)
- ・バトン19(重量用)
- ・バトン18

- ・ホリントライト(一文字)
- ・バトン17(袖幕)
- ・バトン16
- ・バトン15

- ・ライトブリッジ 3
- ・バトン14(中割幕)
- ・バトン13(一文字)
- ・バトン12(重量用)
- ・バトン11
- ・バトン10
- ・バトン 9(袖幕)

- ・ライトブリッジ 2
- ・バトン8(中割幕)
- ・バトン7(一文字)
- ・バトン6(重量用)
- ・スクリーン
- ・バトン5(袖幕)
- ・バトン4

- ・ライトブリッジ 1
- ・バトン3(袖幕)
- ・バトン2(一文字)
- ・バトン1
- ・暗転幕
- ・中割どん幕
- ・どん幕

- ・プロセニアムライト

操作盤

出待室・楽屋(8階)へ

音響分電盤 照明分電盤

出待室(2)

楽屋へ(8階)

ピアノ室

切穴

切穴

切穴

切穴