


舞台・楽屋配置図

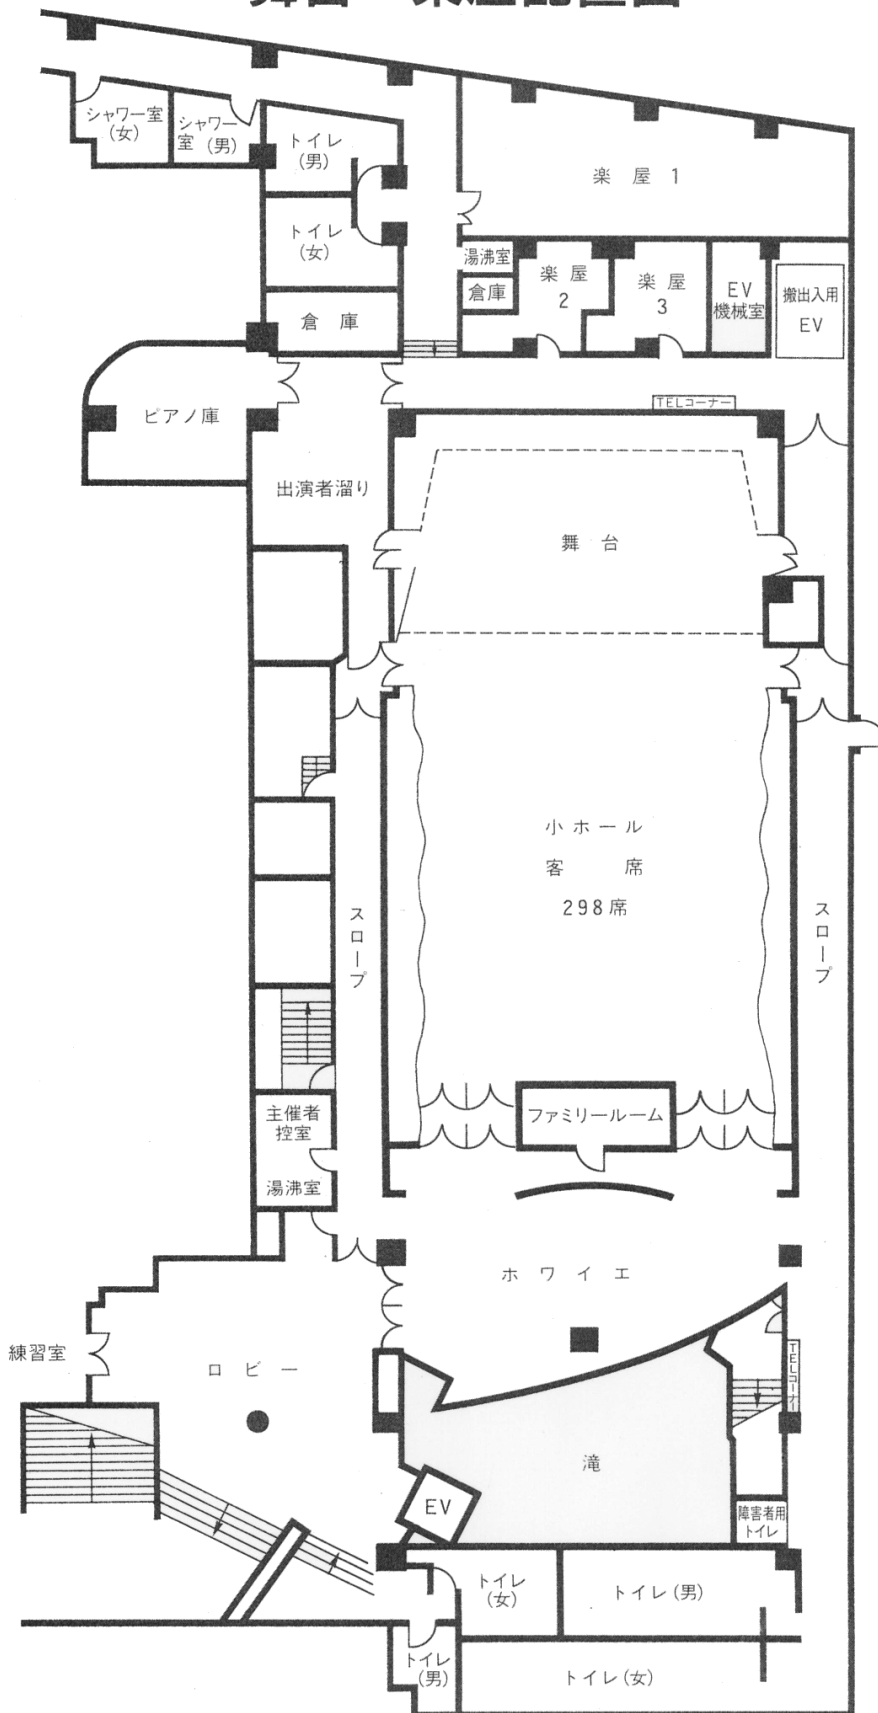

楽屋 1	68.4㎡(定員34人)	
楽屋 2	10.6㎡(定員 4人) ユニットバス付	
楽屋 3	9.7㎡(定員 4人) ユニットバス付	